




東側立面図

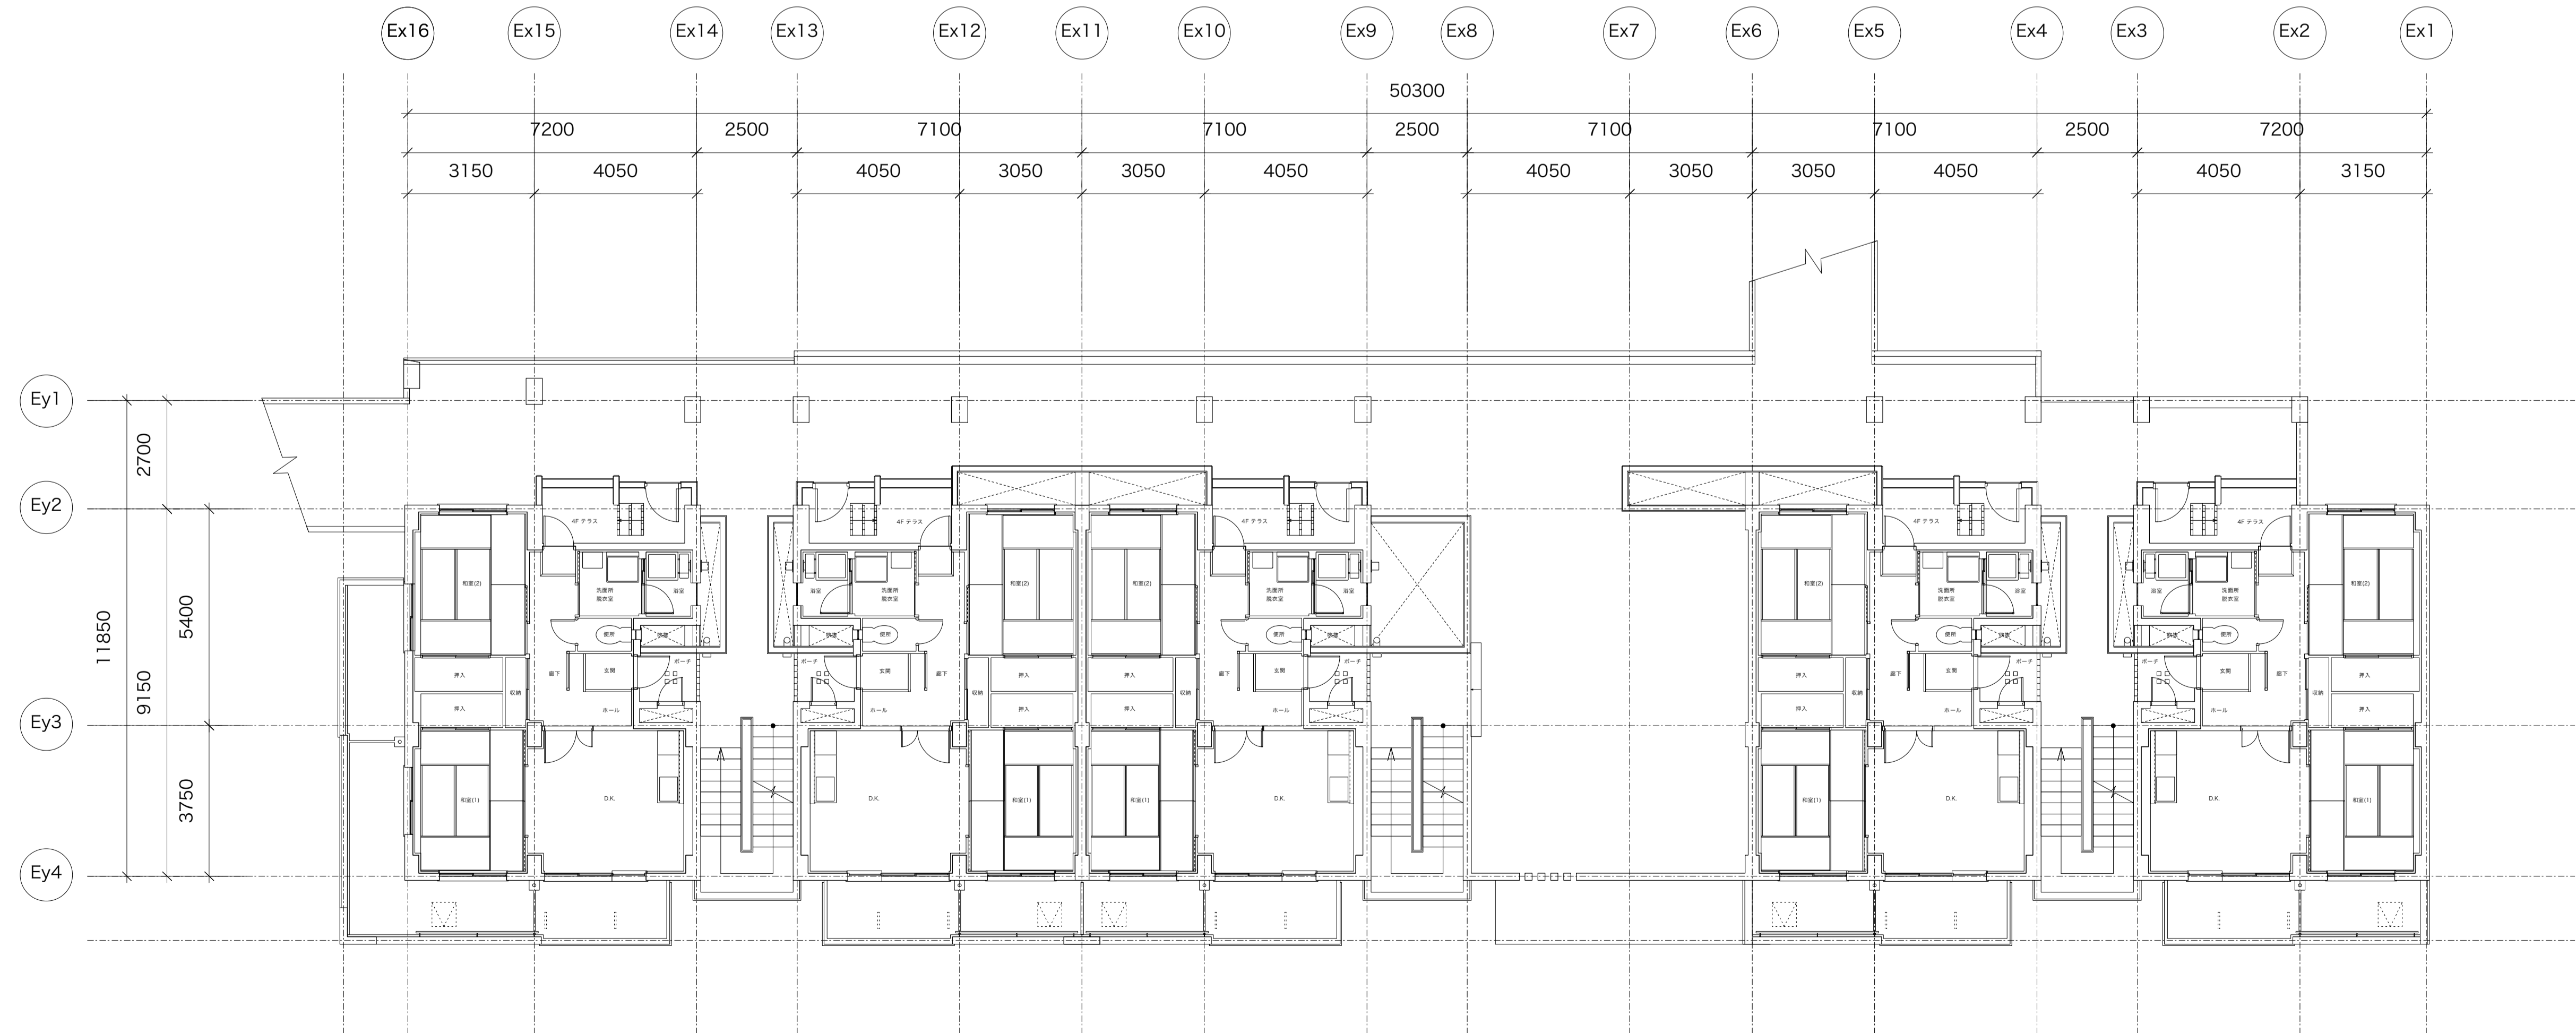

4階平面図