


北側立面図



断面図

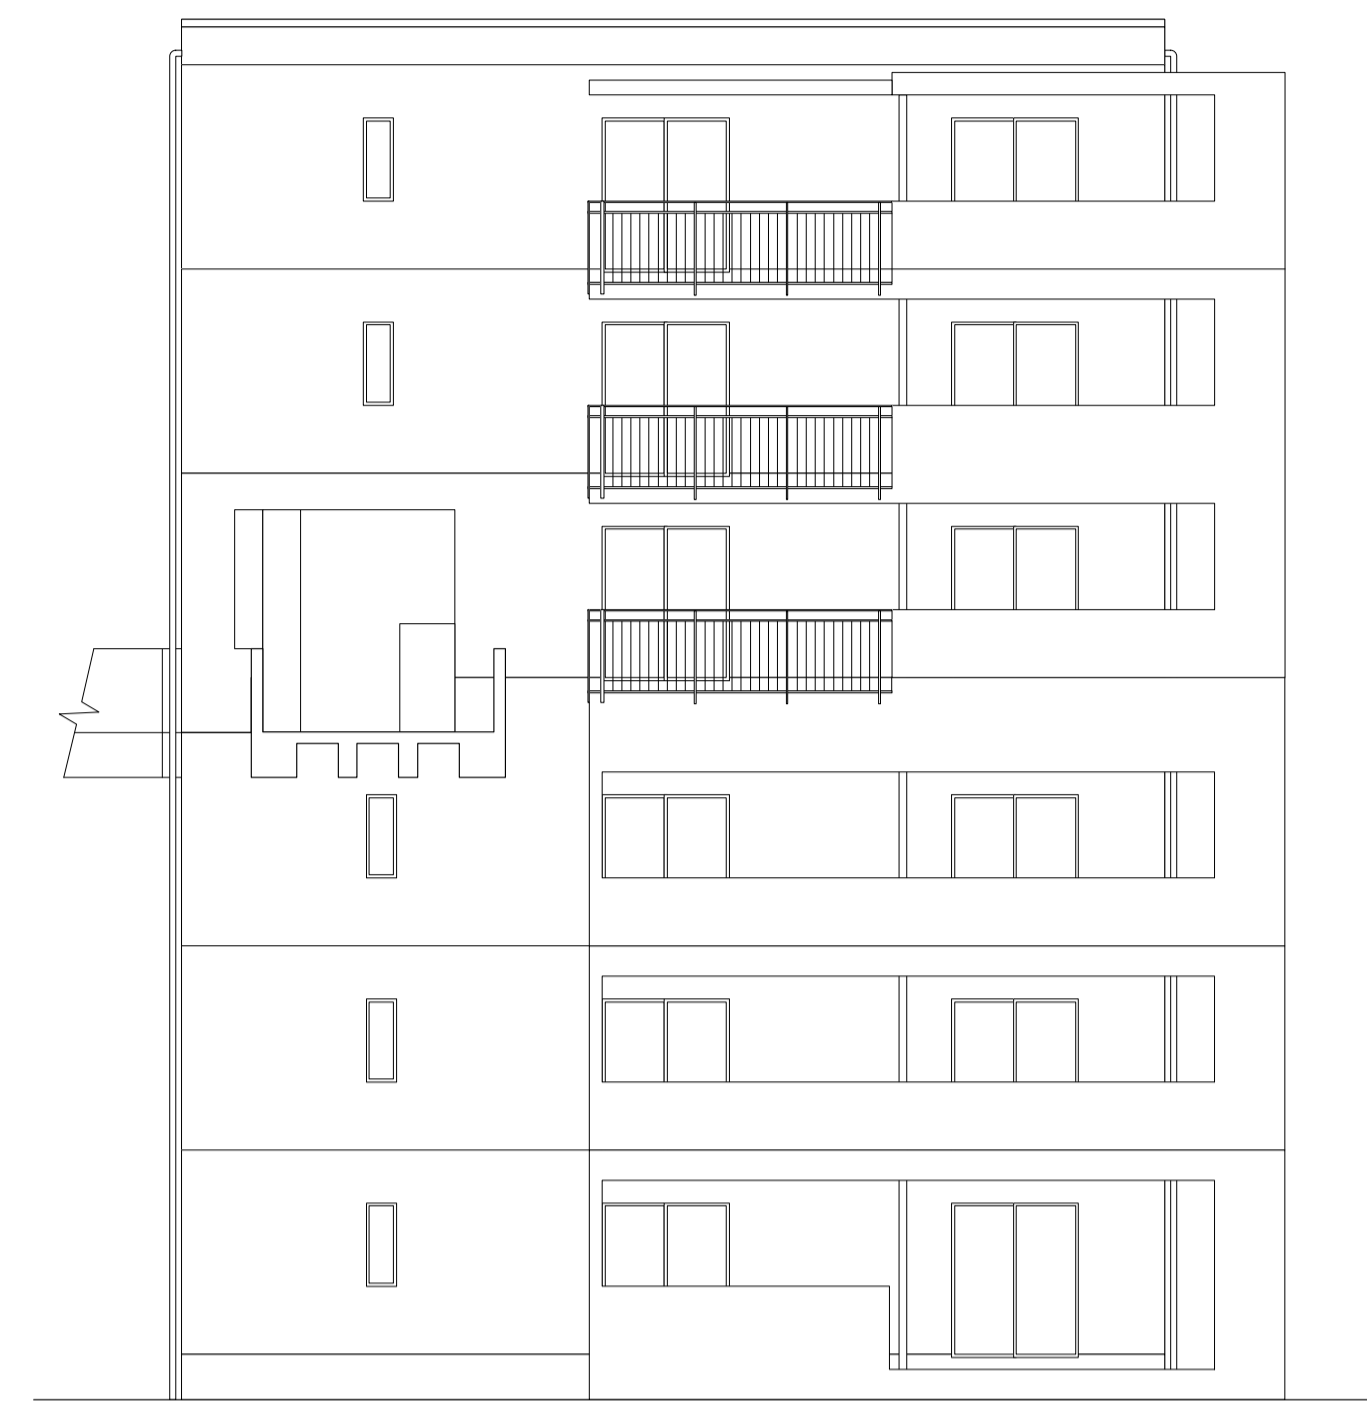

南側立面図



西側立面図

つくば松代アパート E棟	3
平断面図	
2013/11/1	1 : 100
211436	鳥羽雄希